

BOMRA d.o.o.

Mozdernjak 73/a, Varaždin Breg, 42204 Turčin

OIB: 70728842961

tel. (042) 209 497, mob: 091/42230-27

e-mail: ivek.mraz@gmail.com

Direktor: Ivica Mraz, mag.ing.aedif.

Investitor:	OPĆINA SRAČINEC, Varaždinska 188, Sračinec, OIB: 01126367431
Građevina:	Produžetak Ulice Đure Kuhara – u stambenoj zoni "Gaj"
Mjesto gradnje:	k.č.br.: dio 1341/2, u k.o. Sračinec
ZOP:	-
Broj tehn.dn.:	23/2023/GL
Broj - oznaka mape:	Mapa I
Vrsta projekta:	OPIS I GRAFIČKI PRIKAZ ZAHVATA U PROSTORU
Strukovna odrednica:	GRAĐEVINSKI PROJEKT

PROJEKTANTI I SURADNICI	IME I PREZIME	DIGITALNI POTPIS	POTPIS I PEČAT
Projektant	Ivica Mraz mag.ing.aedif. br.ovl. G5429		
Direktor	Ivica Mraz mag.ing.aedif.	-	

Mjesto i datum: U Varaždin Bregu, ožujak, 2023.

BOMRA d.o.o.	Investitor:	OPĆINA SRAČINEC, VARAŽDINSKA 188, SRAČINEC	Datum: 03.2023.
	Građevina:	PRODUŽETAK ULICE ĐURE KUHARA – U STAMBENOJ ZONI "GAJ"	
	Mjesto gradnje:	SRAČINEC	Br. Teh. Dn: 23/2023/GL ZOP:
	Projektant:	Ivica Mraz, mag.ing.aedif.	
	Razina projekta:	OPIS I GRAFIČKI PRIKAZ ZAHVATA U PROSTORU	
	Strukovna odrednica:	GRAĐEVINSKI PROJEKT	

SADRŽAJ:

1. OPĆI DIO:

- Izvod iz sudskog registra
- Rješenje o upisu u Hrvatsku komoru ovlaštenih inženjera građevinarstva
- Akt o imenovanju projektanta

2. TEHNIČKI DIO:

- Tehnički opis

3. CRTANI PRILOZI:

3.01	Pregledna situacija	1:5000
3.02	Situacija	1:500
3.03	Normalni poprečni presjeci	1:100

BOMRA d.o.o.	Investitor:	OPĆINA SRAČINEC, VARAŽDINSKA 188, SRAČINEC	Datum: 03.2023.
	Gradevina:	PRODUŽETAK ULICE ĐURE KUHARA – U STAMBENOJ ZONI "GAJ"	
	Mjesto gradnje:	SRAČINEC	Br. Teh. Dn: 23/2023/GL ZOP:
	Projektant:	Ivica Mraz, mag.ing.aedif.	
	Razina projekta:	OPIS I GRAFIČKI PRIKAZ ZAHVATA U PROSTORU	
	Strukovna odrednica:	GRAĐEVINSKI PROJEKT	

1. OPĆI DIO

BOMRA d.o.o.	Investitor:	OPĆINA SRAČINEC, VARAŽDINSKA 188, SRAČINEC	Datum: 03.2023.
	Građevina:	PRODUŽETAK ULICE ĐURE KUHARA – U STAMBENOJ ZONI "GAJ"	
	Mjesto gradnje:	SRAČINEC	Br. Teh. Dn: 23/2023/GL
	Projektant:	Ivica Mraz, mag.ing.aedif.	
	Razina projekta:	OPIS I GRAFIČKI PRIKAZ ZAHVATA U PROSTORU	ZOP:
	Strukovna odrednica:	GRAĐEVINSKI PROJEKT	

Sudski registar - Podaci o poslovnom subjektu - verzija za ispis

Stranica 1 od 3

Nadležni sud

Trgovački sud u Varaždinu

MBS

070142749

OIB

70728842961

Status

Bez postupka

Tvrtka

BOMRA društvo s ograničenom odgovornošću za građevinarstvo i usluge
BOMRA d.o.o.

Sjedište/adresa

Varaždin Breg (Općina Gornji Kneginec)
Mozdernjak 73/A

Temeljni kapital

20.000,00 kuna

Pravni oblik

društvo s ograničenom odgovornošću

Predmet poslovanja

- * projektiranje i građenje građevina te stručni nadzor građenja
- * energetsko certificiranje, energetski pregled zgrade i redoviti pregled sustava grijanja i sustava hlađenja ili klimatizacije u zgradi
- * stručni poslovi prostornog uređenja
- * djelatnosti prostornog uređenja i gradnje
- * djelatnost projektiranja i/ili stručnog nadzora građenja
- * djelatnost upravljanja projektom gradnje
- * djelatnost tehničkog ispitivanja i analize
- * ispitivanje materijala i konstrukcija u građevinarstvu
- * ispitivanje betona, stijena i tla
- * provođenje geotehničkih istraživanja i radova (bušenje, mjerenje)
- * izrada geotehničkih projekata i elaborata
- * izrada elaborata stalnih geodetskih točaka za potrebe osnovnih geodetskih radova
- * izrada elaborata izmjere, označivanja i održavanja državne granice
- * izrada elaborata izrade Hrvatske osnovne karte
- * izrada elaborata izrade digitalnih ortofotokarata
- * izrada elaborata izrade detaljnih topografskih karata
- * izrada elaborata izrade preglednih topografskih karata
- * izrada elaborata katastarske izmjere
- * izrada elaborata tehničke reambulacije
- * izrada elaborata prevođenja katastarskog plana u digitalni oblik
- * izrada elaborata prevođenja digitalnog katastarskog plana u zadanu strukturu
- * izrada elaborata za homogenizaciju katastarskog plana
- * izrada parcelacijskih i drugih geodetskih elaborata katastra zemljišta
- * izrada parcelacijskih i drugih geodetskih elaborata katastra nekretnina
- * izrada parcelacijskih i drugih geodetskih elaborata za potrebe pojedinačnog prevođenja katastarskih čestica katastra zemljišta u katastarske čestice katastra nekretnina

https://sudreg.pravosudje.hr/registar/f?p=150:29:2720361267832::NO:29:P29_SBT_M... 4.6.2019.

BOMRA d.o.o.	Investitor:	OPĆINA SRAČINEC, VARAŽDINSKA 188, SRAČINEC	Datum: 03.2023.
	Građevina:	PRODUŽETAK ULICE ĐURE KUHARA – U STAMBENOJ ZONI "GAJ"	
	Mjesto gradnje:	SRAČINEC	Br. Teh. Dn: 23/2023/GL
	Projektant:	Ivica Mraz, mag.ing.aedif.	
	Razina projekta:	OPIS I GRAFIČKI PRIKAZ ZAHVATA U PROSTORU	ZOP:
	Strukovna odrednica:	GRAĐEVINSKI PROJEKT	

Sudski registar - Podaci o poslovnom subjektu - verzija za ispis

Stranica 2 od 3

- * izrada elaborata katastra vodova i stručne geodetske poslove za potrebe pružanja geodetskih usluga
- * tehničko vođenje katastra vodova
- * izrada posebnih geodetskih podloga za potrebe izrade dokumenata i akata prostornog uređenja
- * izrada posebnih geodetskih podloga za potrebe projektiranja
- * izrada geodetskih elaborata stanja građevine prije rekonstrukcije
- * izrada geodetskoga projekta
- * iskolčenje građevina i izradu elaborata iskolčenja građevine
- * izrada geodetskog situacijskog nacrt izgrađene građevine
- * geodetsko praćenje građevine u gradnji i izrada elaborata geodetskog praćenja
- * praćenje pomaka građevine u njezinom održavanju i izrada elaborata geodetskog praćenja
- * geodetski poslovi koji se obavljaju u okviru urbane komasacije
- * izrada projekta komasacije poljoprivrednog zemljišta i geodetski poslovi koji se obavljaju u okviru komasacije poljoprivrednog zemljišta
- * izrada posebnih geodetskih podloga za zaštićena i štitićena područja
- stručni nadzor nad: izradom elaborata katastra vodova i stručnih geodetskih poslova za potrebe pružanja geodetskih usluga, tehničkim vođenjem katastra vodova, izradom posebnih geodetskih podloga za potrebe izrade dokumenata i akata prostornog uređenja, izradom posebnih geodetskih podloga za potrebe projektiranja,
- * izradom geodetskih elaborata stanja građevine prije rekonstrukcije, izradom geodetskoga projekta, iskolčenjem građevina i izradom elaborata iskolčenja građevine, izradom geodetskog situacijskog nacrt izgrađene građevine, geodetskim praćenjem građevine u gradnji i izradom elaborata geodetskog praćenja, praćenjem pomaka građevine u njezinom održavanju i izradom elaborata geodetskog praćenja, izradom posebnih geodetskih podloga za zaštićena i štitićena područja
- * djelatnost druge obrade otpada
- * djelatnost oporabe otpada
- * djelatnost posredovanja u gospodarenju otpadom
- * djelatnost prijevoza otpada
- * djelatnost sakupljanja otpada
- * djelatnost trgovanja otpadom
- * djelatnost zbrinjavanja otpada
- * gospodarenje otpadom
- * djelatnost ispitivanja i analize otpada
- * poslovi upravljanja nekretninom i održavanje nekretnina
- * posredovanje u prometu nekretnina
- * poslovanje nekretninama
- * kupnja i prodaja vlastitih nekretnina
- * iznajmljivanje i upravljanje vlastitim nekretninama ili nekretninama uzetim u zakup
- * kupnja i prodaja robe
- * pružanje usluga u trgovini
- * obavljanje trgovačkog posredovanja na domaćem i inozemnom tržištu
- * zastupanje inozemnih tvrtki
- * pružanje usluga informacijskog društva
- * djelatnost pakiranja
- * skladištenje robe
- * proizvodnja električne energije
- * prijenos električne energije
- * distribucija električne energije
- * organiziranje tržišta električne energije
- * opskrba električnom energijom
- * trgovina električnom energijom
- * prijevoz za vlastite potrebe
- * turističke usluge u nautičkom turizmu
- * turističke usluge u ostalim oblicima turističke ponude
- * ostale turističke usluge
- * turističke usluge koje uključuju športsko-rekreativne ili pustolovne aktivnosti
- * pripremanje i usluživanje jela, pića i napitaka i pružanje usluga smještaja
- * pripremanje jela, pića i napitaka za potrošnju na drugom mjestu sa ili bez usluživanja (u prijevoznom sredstvu, na priredbama i slično) i opskrba tim jelima, pićima i napitcima (catering)

https://sudreg.pravosudje.hr/registar/?p=150:29:2720361267832::NO:29:P29_SBT_M... 4.6.2019.

BOMRA d.o.o.	Investitor:	OPĆINA SRAČINEC, VARAŽDINSKA 188, SRAČINEC	Datum: 03.2023.
	Građevina:	PRODUŽETAK ULICE ĐURE KUHARA – U STAMBENOJ ZONI "GAJ"	
	Mjesto gradnje:	SRAČINEC	Br. Teh. Dn: 23/2023/GL
	Projektant:	Ivica Mraz, mag.ing.aedif.	
	Razina projekta:	OPIS I GRAFIČKI PRIKAZ ZAHVATA U PROSTORU	ZOP:
	Strukovna odrednica:	GRAĐEVINSKI PROJEKT	

Sudski registar - Podaci o poslovnom subjektu - verzija za ispis

Stranica 3 od 3

- * prijevoz putnika u javnom prometu
- * održavanje javnih površina
- * održavanje nerazvrstanih cesta
- * tržnice na malo
- * održavanje groblja i krematorija
- * obavljanje dimnjačarskih poslova
- * javna rasvjeta
- * izrada investicijske dokumentacije, izrada tehnološke dokumentacije, tehnički nadzor
- * stručni poslovi zaštite okoliša
- * projektiranje u području geotehnike, temeljenja i brana
- * projektiranje i bušenje istražnih bušotina i zdenaca
- * sudsko vještačenje u građevinarstvu
- * djelatnost etažiranja
- * poslovi zaštite na radu
- * savjetovanje u vezi s poslovanjem i upravljanjem
- * promidžba (reklama i propaganda)
- * poljoprivredna djelatnost
- * integrirana proizvodnja poljoprivrednih proizvoda
- * čišćenje svih vrsta objekata
- * računovodstveni poslovi

Osnivači/članovi društva

Ivica Mraz, OIB: 16275607186 (Prikaži vezane subjekte)
 Varaždin Breg, Mozdernjak 73/A
 - jedini član d.o.o.

Osobe ovlaštene za zastupanje

Ivica Mraz, OIB: 16275607186 (Prikaži vezane subjekte)
 Varaždin Breg, Mozdernjak 73/A
 - direktor
 - zastupa društvo pojedinačno i samostalno

Pravni odnosi

Osnivački akt:

Izjava o osnivanju jednostavnog društva s ograničenom odgovornošću s jednim članom od 13.07.2016.

Odlukom o povećanju temeljnog kapitala i izmjeni Izjave o osnivanju jednostavnog društva s ograničenom odgovornošću od 7. svibnja 2019. koju je donio jedini član društva, mijenja se i stavlja van pravne snage Izjava o osnivanju jednostavnog društva s ograničenom odgovornošću od 13. srpnja 2016. te je donesena nova Izjava o osnivanju društva s ograničenom odgovornošću od 7. svibnja 2019.

Promjene temeljnog kapitala:

Temeljni kapital s dosadašnjih 10,00 kuna povećan za iznos od 20.000,00 kuna na iznos od 20.000,00 kuna (time da je 10,00 kuna stavljeno u pričuvu), unosom dobiti u temeljni kapital.

Financijska izvješća

Datum predaje Godina Obračunsko razdoblje Vrsta izvještaja
 29.04.2019 2018 01.01.2018 - 31.12.2018 GFI-POD izvještaj

https://sudreg.pravosudje.hr/registar/f?p=150:29:2720361267832::NO:29:P29_SBT_M... 4.6.2019.

BOMRA d.o.o.	Investitor:	OPĆINA SRAČINEC, VARAŽDINSKA 188, SRAČINEC	Datum: 03.2023.
	Gradjevina:	PRODUŽETAK ULICE ĐURE KUHARA – U STAMBENOJ ZONI "GAJ"	
	Mjesto gradnje:	SRAČINEC	Br. Teh. Dn: 23/2023/GL
	Projektant:	Ivica Mraz, mag.ing.aedif.	
	Razina projekta:	OPIS I GRAFIČKI PRIKAZ ZAHVATA U PROSTORU	ZOP:
	Strukovna odrednica:	GRAĐEVINSKI PROJEKT	



REPUBLIKA HRVATSKA

HRVATSKA KOMORA INŽENJERA GRAĐEVINARSTVA

10000 Zagreb, Ulica grada Vukovara 271

KLASA: UP/I-360-01/16-01/123
URBROJ: 500-03-16-2
Zagreb, 14. travnja 2016. godine

Hrvatska komora inženjera građevinarstva na temelju članka 26. stavka 5. i članka 27. Zakona o komori arhitekata i komorama inženjera u graditeljstvu i prostornom uređenju ("Narodne novine", broj 78/15.) odlučujući o zahtjevu koji je podnio **Ivica Mraz, Turčin, Varaždin breg, Mozdernjak 73 A**, donosi sljedeće

RJEŠENJE

1. U Imenik ovlaštenih inženjera građevinarstva upisuje se **Ivica Mraz, mag.ing.aedif., Turčin, Varaždin breg, Mozdernjak 73 A, OIB 16275607186**, pod rednim brojem **5429**, s danom upisa **13.04.2016.** godine.
2. Upisom u Imenik ovlaštenih inženjera građevinarstva **Ivica Mraz, mag.ing.aedif.**, stječe pravo na uporabu strukovnog naziva "**ovlašteni inženjer građevinarstva**" i pravo na obavljanje stručnih poslova temeljem članka 48., 50., 53. stavak 1. i 2., 55. Zakona o poslovima i djelatnostima prostornog uređenja i gradnje ("Narodne novine", broj 78/15.), te ostala prava i dužnosti sukladno ovom Zakonu, posebnim zakonima i propisima donesenim temeljem tih zakona, te općim aktima Komore.
3. Ovlaštenom inženjeru građevinarstva Hrvatska komora inženjera građevinarstva izdaje "**pečat i iskaznicu ovlaštenog inženjera građevinarstva**", koje su vlasništvo Komore.

Obrazloženje

Dana 08.04.2016. godine Ivica Mraz, mag.ing.aedif., podnio je zahtjev za upis u Imenik ovlaštenih inženjera građevinarstva.

U prilogu zahtjeva, podnositelj zahtjeva je podnio sljedeću dokumentaciju:

- presliku važećeg osobnog dokumenta,
- presliku diplome,
- presliku suplementa diplome,
- presliku Uvjerjenja o položenom stručnom ispitu za obavljanje poslova prostornog uređenja i graditeljstva,
- dokaz o radnom stažu (Elektronički zapis o podacima evidentiranim u matičnoj evidenciji Hrvatskog zavoda za mirovinsko osiguranje),
- popis poslova u struci ovjeren od ovlaštenih inženjera građevinarstva pod čijim je nadzorom obavljao poslove,

BOMRA d.o.o.	Investitor:	OPĆINA SRAČINEC, VARAŽDINSKA 188, SRAČINEC	Datum: 03.2023.
	Gradjevina:	PRODUŽETAK ULICE ĐURE KUHARA – U STAMBENOJ ZONI "GAJ"	
	Mjesto gradnje:	SRAČINEC	Br. Teh. Dn: 23/2023/GL
	Projektant:	Ivica Mraz, mag.ing.aedif.	
	Razina projekta:	OPIS I GRAFIČKI PRIKAZ ZAHVATA U PROSTORU	ZOP:
	Strukovna odrednica:	GRAĐEVINSKI PROJEKT	

2

- završno mišljenje mentora u trajanju od 5 mjeseci i 17 dana,
- dokaz o uplati upisnine u iznosu od 1.000,00 kn,
- 70,00 kn Upravne pristojbe (biljezi RH),
- jednu fotografiju veličine 35x45 mm.

Prema odredbi članka 27. Zakona o komori arhitekata i komorama inženjera u graditeljstvu i prostornom uređenju pravo na upis u imenik ovlaštenih arhitekata, ovlaštenih arhitekata urbanista, odnosno ovlaštenih inženjera Komore ima fizička osoba koja kumulativno ispunjava sljedeće uvjete:

1. da je završila odgovarajući preddiplomski i diplomski sveučilišni studij ili integrirani preddiplomski i diplomski sveučilišni studij i stekla akademski naziv magistar inženjer, ili da je završila
2. odgovarajući specijalistički diplomski stručni studij i stekla stručni naziv stručni specijalist inženjer ako je tijekom cijelog svog studija stekla najmanje 300 ECTS bodova, odnosno da je na drugi način propisan posebnim propisom stekla odgovarajući stupanj obrazovanja odgovarajuće struke,
3. da je po završetku odgovarajućeg diplomskog sveučilišnog studija ili po završetku odgovarajućeg specijalističkog diplomskog stručnog studija provela na odgovarajućim poslovima u struci najmanje dvije godine, da je po završetku odgovarajućeg diplomskog sveučilišnog studija ili odgovarajućeg specijalističkog diplomskog stručnog studija provela na odgovarajućim poslovima u struci najmanje jednu godinu, ako je uz navedeno iskustvo po završetku odgovarajućeg preddiplomskog sveučilišnog ili po završetku odgovarajućeg preddiplomskog stručnog studija stekla odgovarajuće iskustvo u struci u trajanju od najmanje tri godine, odnosno bila zaposlena na stručnim poslovima graditeljstva i/ili prostornoga uređenja u tijelima državne uprave ili jedinica lokalne i područne (regionalne) samouprave, te zavodima za prostorno uređenje županije, odnosno Grada Zagreba najmanje deset godina,
4. da je ispunila uvjete sukladno posebnim propisima kojima se propisuje polaganje stručnog ispita.

U postupku koji je prethodio donošenju ovog rješenja izvršen je uvid u priloženu dokumentaciju i utvrđeno je da je zahtjev podnositelja osnovan, te da podnositelj udovoljava kumulativno svim uvjetima za upis u Imenik ovlaštenih inženjera građevinarstva koji su propisani člankom 27. Zakona o komori arhitekata i komorama inženjera u graditeljstvu i prostornom uređenju.

Podnositelj zahtjeva stekao je pravo na uporabu strukovnog naziva „ovlašteni inženjer građevinarstva“ i pravo na obavljanje stručnih poslova temeljem članka 48., 50., 53 stavak 1. i 2., 55. Zakona o poslovima i djelatnostima prostornog uređenja i gradnje, te ostala prava i dužnosti sukladno ovom Zakonu, posebnim zakonima i propisima donesenim temeljem tih zakona, te općim aktima Komore.

Ovlašteni inženjer građevinarstva dužan je izvršavati navedene stručne poslove sukladno zakonu te temeljnim načelima i pravilima struke koje treba poštovati ovlašteni inženjer građevinarstva.

Pravo na obavljanje navedenih stručnih poslova prestaje s prestankom članstva u Komori, u skladu s člankom 34. i 35. Zakona o komori arhitekata i komorama inženjera u graditeljstvu i prostornom uređenju.

Ovlaštenom inženjeru građevinarstva Hrvatska komora inženjera građevinarstva izdaje "pečat i iskaznicu ovlaštenog inženjera građevinarstva", sukladno članku 26. stavku 5. Zakona o komori arhitekata i komorama inženjera u graditeljstvu i prostornom uređenju.

Ovlašteni inženjer građevinarstva dužan je plaćati Hrvatskoj komori inženjera građevinarstva članarinu i ostala davanja koja utvrde tijela Komore, osim u slučaju mirovanja članstva i privremenog prekida obavljanja djelatnosti, a pri prestanku članstva u Komori dužan je podmiriti sve dospjele financijske obveze prema Komori, sve sukladno članku 13. stavku 1. točki 5. Statuta Hrvatske komore inženjera građevinarstva.

BOMRA d.o.o.	Investitor:	OPĆINA SRAČINEC, VARAŽDINSKA 188, SRAČINEC	Datum: 03.2023.
	Gradevina:	PRODUŽETAK ULICE ĐURE KUHARA – U STAMBENOJ ZONI "GAJ"	
	Mjesto gradnje:	SRAČINEC	Br. Teh. Dn: 23/2023/GL
	Projektant:	Ivica Mraz, mag.ing.aedif.	
	Razina projekta:	OPIS I GRAFIČKI PRIKAZ ZAHVATA U PROSTORU	ZOP:
	Strukovna odrednica:	GRAĐEVINSKI PROJEKT	

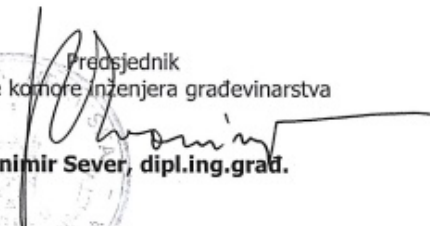
3

Ovlašteni inženjer građevinarstva dobiva putem Hrvatske komore inženjera građevinarstva Potvrdu o polici osiguranja od profesionalne odgovornosti kod odabranog osiguravatelja. Polica se izdaje na razdoblje od godine dana i obnavlja svake godine. Premija osiguranja plaća se sa članarinom, odnosno uračunava se u iznos članarine, sve u skladu s člankom 55. Stavcima 1. i 2. Zakona o komori arhitekata i komorama inženjera u graditeljstvu i prostornom uređenju.

Ovlašteni inženjer građevinarstva dužan je platiti za upis Hrvatskoj komori inženjera građevinarstva upisninu u iznosu od 1.000,00 kn sukladno članku 13. stavku 1. točki 4. Statuta Hrvatske komore inženjera građevinarstva.

Upravna pristojba plaćena je upravnim biljegom emisije Republike Hrvatske koji je zalijepljen na podnesak i poništen, u vrijednosti 20,00 kn (slovima: dvadeset kuna) prema tarifnom br. 1 i u vrijednosti od 50,00 kn (slovima: pedeset kuna), prema tar.br. 2. Zakona o upravnim pristojbama („Narodne novine“ br. 8/96. 77/96. 131/97. 69/98. 66/99. 145/99. 116/00. 110/04. 150/05. 153/05. 129/06. 117/07. 25/08. 60/08. 20/10. 69/10. 126/11. 112/12. i 9/13.).

Slijedom navedenog, na temelju članaka 26. i 27. Zakona o komori arhitekata i komorama inženjera u graditeljstvu i prostornom uređenju, odlučeno je kao u izreci.

Predsjednik
Hrvatske komore inženjera građevinarstva

Zvonimir Sever, dipl.ing.građ.

Uputa o pravnom lijeku:

Protiv ovog rješenja dopuštena je žalba koja se podnosi Ministarstvu graditeljstva i prostornoga uređenja u roku 15 dana od dana dostave rješenja. Žalba se predaje neposredno ili šalje poštom u pisanom obliku, u tri primjerka, putem tijela koje je izdalo rješenje.

Na žalbu se plaća pristojba u iznosu od 50,00 kuna državnih biljega prema Tar.br. 3. Tarife upravnih pristojbi Zakona o upravnim pristojbama („Narodne novine“ broj 8/96, 77/96, 131/97, 68/98, 66/99, 145/99, 30/00- Odluka Ustavnog suda, 116/00, 163/03, 17/04, 110/04, 141/04, 150/05, 153/05, 129/06, 117/07, 25/08, 60/08, 20/10, 69/10, 126/11, 112/12, 19/13, 80/13, 40/14, 69/14, 87/14, 94/14).

Dostaviti:

1. **Ivica Mraz,**
42204 Turčin, Varaždin breg, Mozdernjak 73 A
2. U Zbirku isprava Komore

BOMRA d.o.o.	Investitor:	OPĆINA SRAČINEC, VARAŽDINSKA 188, SRAČINEC	Datum: 03.2023.
	Gradjevina:	PRODUŽETAK ULICE ĐURE KUHARA – U STAMBENOJ ZONI "GAJ"	
	Mjesto gradnje:	SRAČINEC	Br. Teh. Dn: 23/2023/GL ZOP:
	Projektant:	Ivica Mraz, mag.ing.aedif.	
	Razina projekta:	OPIS I GRAFIČKI PRIKAZ ZAHVATA U PROSTORU	
	Strukovna odrednica:	GRAĐEVINSKI PROJEKT	

Imenovanje projektanta

Imenuje se :

IVICA MRAZ, mag.ing.aedif. - ovlaštenu inženjer građevinarstva;
iz tvrtke BOMRA d.o.o. Mozdernjak 73/a, Varaždin Breg,
za izrađivača **OPISA I GRAFIČKOG PRIKAZA – građevinski projekt**

na građevini – za zahvat u prostoru:
Produžetak Ulice Đure Kuhara – stambena zona "Gaj"

za investitora:
Općina Sračinec
Varaždinska 188, Sračinec
OIB: 01126367431

Izrađivač je odgovoran za izradu opisa i grafičkog prikaza.

U Varaždinu Bregu, ožujak 2023.

Direktor:
Ivica Mraz

BOMRA
d.o.o. | Mozdernjak 73/A
VARAŽDIN BREG

BOMRA d.o.o.	Investitor:	OPĆINA SRAČINEC, VARAŽDINSKA 188, SRAČINEC	Datum: 03.2023.
	Gradevina:	PRODUŽETAK ULICE ĐURE KUHARA – U STAMBENOJ ZONI "GAJ"	
	Mjesto gradnje:	SRAČINEC	Br. Teh. Dn: 23/2023/GL ZOP:
	Projektant:	Ivica Mraz, mag.ing.aedif.	
	Razina projekta:	OPIS I GRAFIČKI PRIKAZ ZAHVATA U PROSTORU	
	Strukovna odrednica:	GRAĐEVINSKI PROJEKT	

2. TEHNIČKI DIO

BOMRA d.o.o.	Investitor:	OPĆINA SRAČINEC, VARAŽDINSKA 188, SRAČINEC	Datum: 03.2023.
	Građevina:	PRODUŽETAK ULICE ĐURE KUHARA – U STAMBENOJ ZONI "GAJ"	
	Mjesto gradnje:	SRAČINEC	Br. Teh. Dn: 23/2023/GL ZOP:
	Projektant:	Ivica Mraz, mag.ing.aedif.	
	Razina projekta:	OPIS I GRAFIČKI PRIKAZ ZAHVATA U PROSTORU	
	Strukovna odrednica:	GRAĐEVINSKI PROJEKT	

TEHNIČKI OPIS

UVOD

Investitor prilazi izvedbi radova produžetka Ulice Đure Kuhara u stambenoj zoni "Gaj" u naselju Sračinec, riječ je o postojećoj evidentiranoj nerazvrstanoj cesti NC 1-007.

Izvesti će se cesta širine 5,50 m ovičena cestovnim rubnikom 15/25 cm. Iza rubnjaka će se urediti zelena površina.

Zahvat će se izvoditi na katastarskim česticama k.č.br. dio 1341/2 u k.o. Sračinec.

Postojeće stanje

Na predmetnom zahvatu nalazi se makadamski put.

GRAĐEVINSKO RJEŠENJE

Izvest će se cesta širine 5,50 m ovičena cestovnim rubnikom 15/25 cm. iza rubnjaka će se urediti zelena površina.

Odvodnja prometnice će se osigurati preko uzdužnog i poprečnog nagiba te preko slivnike s taložnicom u kanalizaciju - u postojeći zatvoreni sustav mješovite odvodnje. Poprečni nogib ceste će biti 2,00 %.

Ukupna duljina zahvata će biti 60,0 m.

Završna obrada ceste je suvremenim kolničkim zastorom.

Slojevi ceste:

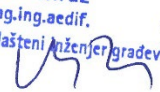
- habajući sloj asfalta AC 8 surf 50/70 AG3 M3, d = 3 cm
- nosivo sloj asfalta AC 22 base 50/70 AG6 M2, d = 6 cm -
- tampon – vibrirani šljunak DNS 0-63 mm, d = 45 cm
- posteljica

BOMRA d.o.o.	Investitor:	OPĆINA SRAČINEC, VARAŽDINSKA 188, SRAČINEC	Datum:
	Gradjevina:	PRODUŽETAK ULICE ĐURE KUHARA – U STAMBENOJ ZONI "GAJ"	03.2023.
	Mjesto gradnje:	SRAČINEC	Br. Teh. Dn:
	Projektant:	Ivica Mraz, mag.ing.aedif.	23/2023/GL
	Razina projekta:	OPIS I GRAFIČKI PRIKAZ ZAHVATA U PROSTORU	ZOP:
	Strukovna odrednica:	GRAĐEVINSKI PROJEKT	

INSTALACIJE

Predmet ovog zahvata je odvodnja ceste - spojena preko slivnika na mješovitu kanalizaciju.

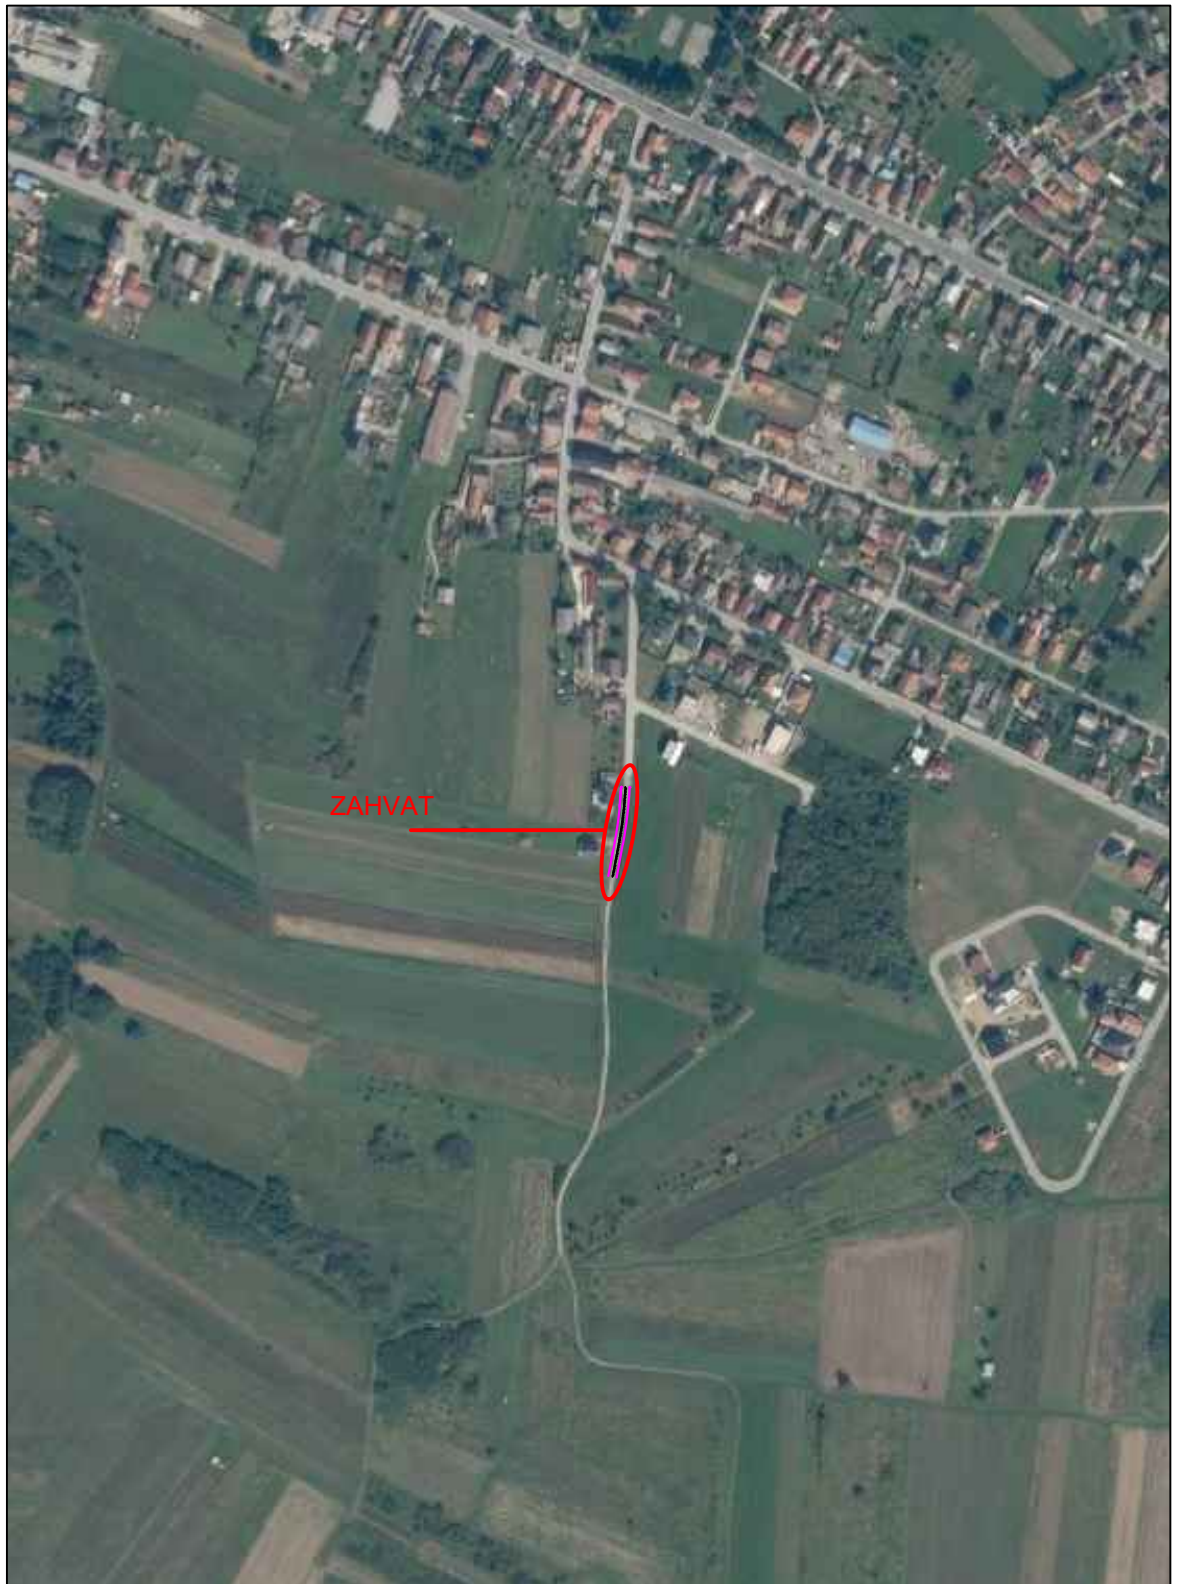
Projektant:
Ivica Mraz, mag.ing.aedif.

HRVATSKA KOMORA INŽENJERA GRAĐEVINARSTVA
Ivica Mraz
mag.ing.aedif.
Ovlašteni inženjer građevinarstva

G 5429

BOMRA d.o.o.	Investitor:	OPĆINA SRAČINEC, VARAŽDINSKA 188, SRAČINEC	Datum: 03.2023.
	Gradevina:	PRODUŽETAK ULICE ĐURE KUHARA – U STAMBENOJ ZONI "GAJ"	
	Mjesto gradnje:	SRAČINEC	Br. Teh. Dn: 23/2023/GL ZOP:
	Projektant:	Ivica Mraz, mag.ing.aedif.	
	Razina projekta:	OPIS I GRAFIČKI PRIKAZ ZAHVATA U PROSTORU	
	Strukovna odrednica:	GRAĐEVINSKI PROJEKT	

3. GRAFIČKI PRILOZI

PREGLEDNA SITUACIJA MJ 1:5000



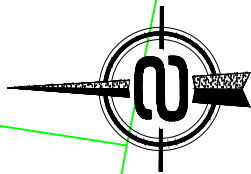
BOMRA

d.o.o. za građevinarstvo i usluge
Mozdernjak 73/a, Varaždin Breg
42204 Turčin
OIB: 70728842961
tel: 042/209-497
mob: 091/42230-27
ivek.mraz@gmail.com

Lokacija:	Ulica Đure Kuhara, Sračinec	Investitor:	Općina Sračinec Varaždinska 188, Sračinec
Faza projekta:	Opis i grafički prikaz zahvata u prostoru	Građevina / zahvat u prostoru:	Produžetak Ulice Đure Kuhara - u stambenoj zoni "Gaj"
Strukturna odrednica:	.		
Naziv projektiranog dijela građevine:	Produžetak Ulice Đure Kuhara - u stambenoj zoni "Gaj"		
Broj tehničkog dnevnika:	23/2023/GL		
Broj revizije:	0		
Glavni projektant:	.	Projektant:	Ivica Mraz, mag. ing. aedif.
Zajednička oznaka projekta:	.		
Datum:	03.2023.		
Sadržaj:	Pregledna situacija		
Mjerilo:	1:5000		
Suradnik:	.		
Broj lista:	3.3.		

HRVATSKA KOMORA INŽENJERA GRAĐEVINARSTVA
Ivica Mraz
mag.ing.aedif.
Ovlašteni inženjer građevinarstva
G 5429

GRAĐEVINSKA SITUACIJA MJ 1:2000



1386

Ulica Dražena Petrovića

1396/59

Ulica Đure Kuhara

1339/2

36

1339/3

1339/5 38

P1

P2

P3

P4

P5

P6

P7

NPP

NPP

0+000.00

0+010.00

0+020.00

0+030.00

0+040.00

1387

0+050.00

0+060.00

2,75

2,75

5,50

40

1348/1

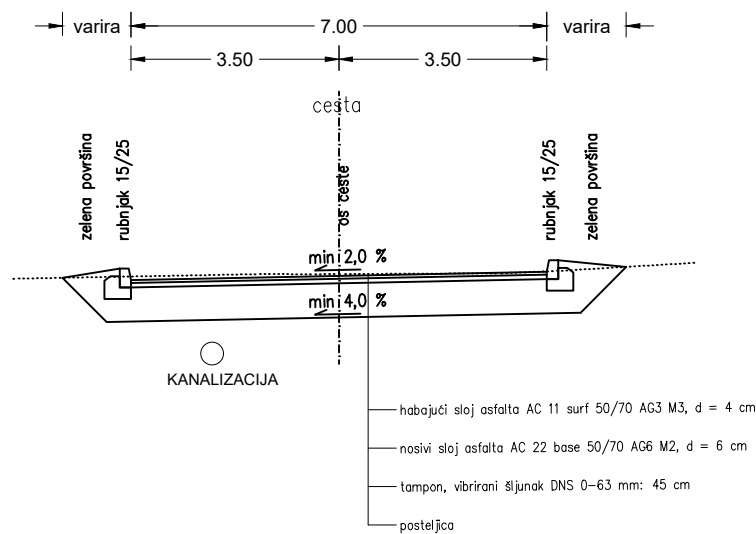
BOMRA

d.o.o. za građevinarstvo i usluge
Mozdernjak 73/a, Varaždin Breg
42204 Turčin
OIB: 70728842961
tel: 042/209-497
mob: 091/42230-27
ivek.mraz@gmail.com

Lokacija:	Ulica Đure Kuhara, Sračinec	Investitor:	Općina Sračinec Varaždinska 188, Sračinec
Faza projekta:	Opis i grafički prikaz zahvata u prostoru	Građevina / zahvat u prostoru:	
Strukturna odrednica:		Produžetak Ulice Đure Kuhara - u stambenoj zoni "Gaj"	
Naziv projektiranog dijela građevine:	Produžetak Ulice Đure Kuhara - u stambenoj zoni "Gaj"		
Broj tehničkog dnevnika:	23/2023/GL		
Broj revizije:	0	Projektant:	Ivica Mraz, mag. ing. aedif.
Glavni projektant:			
Zajednička oznaka projekta:			
Datum:	03.2023.		
Sadržaj:	Građevinska situacija		
Mjerilo:	1:500		
Suradnik:			
Broj lista:	3.2.		

HRVATSKA KOMORA INŽENJERA GRAĐEVINARSTVA
Ivica Mraz
mag.ing.aedif.
Ovlašteni inženjer građevinarstva
G 5429

NORMALNI POPREČNI PROFILI MJ 1:100



BOMRA

d.o.o. za građevinarstvo i usluge
Mozdernjak 73/a, Varaždin Breg
42204 Turčin
OIB: 70728842961
tel: 042/209-497
mob: 091/42230-27
ivek.mraz@gmail.com

Lokacija:	Ulica Đure Kuhara, Sračinec	Investitor:	Općina Sračinec Varaždinska 188, Sračinec
Faza projekta:	Opis i grafički prikaz zahvata u prostoru	Građevina / zahvat u prostoru:	Produžetak Ulice Đure Kuhara - u stambenoj zoni "Gaj"
Strukturna odrednica:	.		
Naziv projektiranog dijela građevine:	Produžetak Ulice Đure Kuhara - u stambenoj zoni "Gaj"		
Broj tehničkog dnevnika:	23/2023/GL		
Broj revizije:	0	Projektant:	Ivica Mraz, mag. ing. aedif.
Glavni projektant:	.		
Zajednička oznaka projekta:	.		
Datum:	03.2023.		
Sadržaj:	Normalni poprečni profili		
Mjerilo:	1:100		
Suradnik:	.		
Broj lista:	3.3.		

HRVATSKA KOMORA INŽENJERA GRAĐEVINARSTVA
Ivica Mraz
mag.ing.aedif.
Ovlašteni inženjer građevinarstva
G 5429